




przekrój normalny dla drogi wewnętrznej

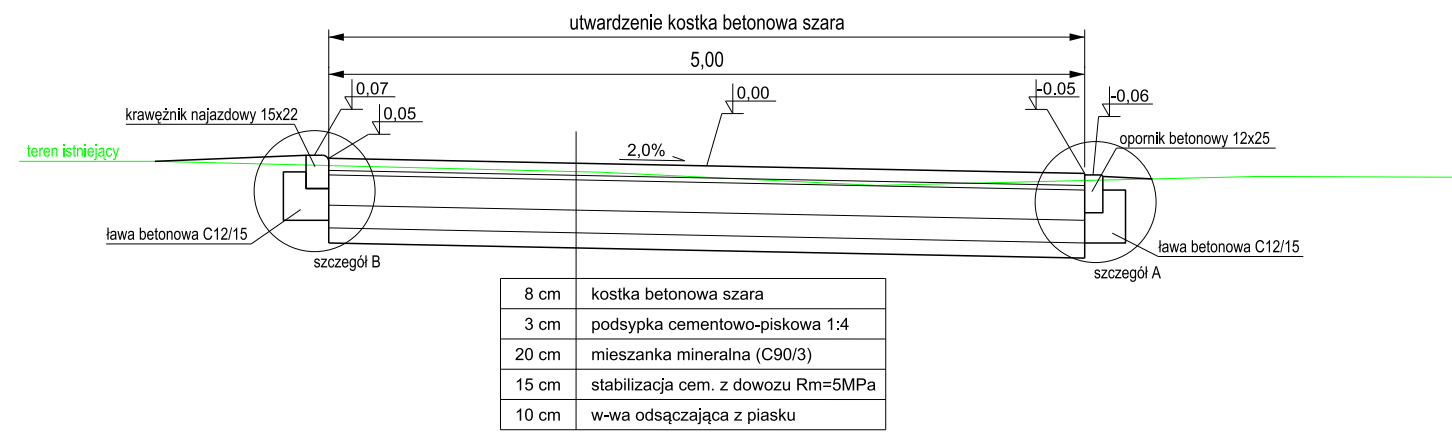

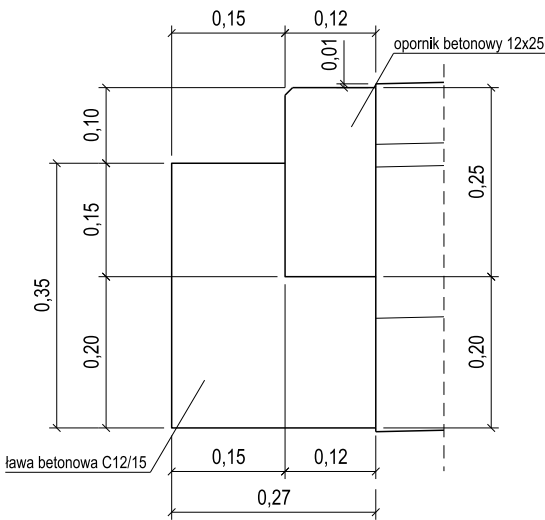

Szczegół A  
skala 1:10



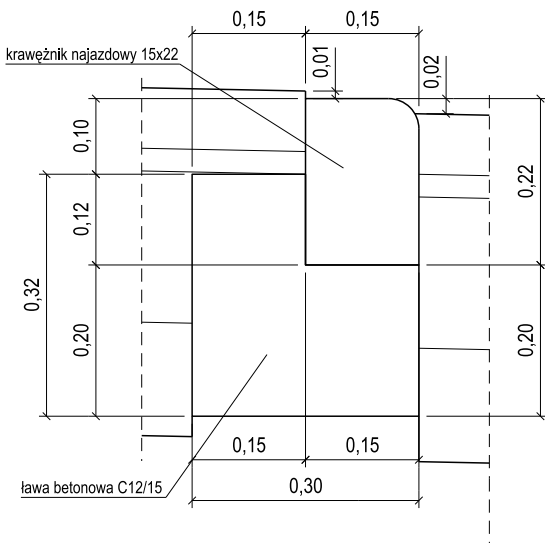Szczegół B  
skala 1:10



inwestor / zamawiający: Zarząd Nieruchomości Miejskich w Brzegu ul. Chrobrego 32 49-300 Brzeg				jednostka projektowa: Michał Kaniowski ZDP-W "Ardro" ul. Olszewskiego 176/2 51-648 Wrocław							
nazwa i adres zamierzenia budowlanego: Projekt zagospodarowania terenu dla utwardzenia podwórka miedzy ul. Chodimską ul. Kochanowskiego na działce nr 20/5 AM 2 obręb Południe - etap I				tytuł rysunku: przekroje normalne							
specjalność		funkcja		imie i nazwisko		nr uprawnień		podpis			
drogowa		projektant		mgr inż. Michał Kaniowski		93/DOŚ/09					
nr projektu		data		branża		skala		nr arkusza		nr rysunku	
PR_1905		01.2021		drogowa		1:50		1/1		4.0	