


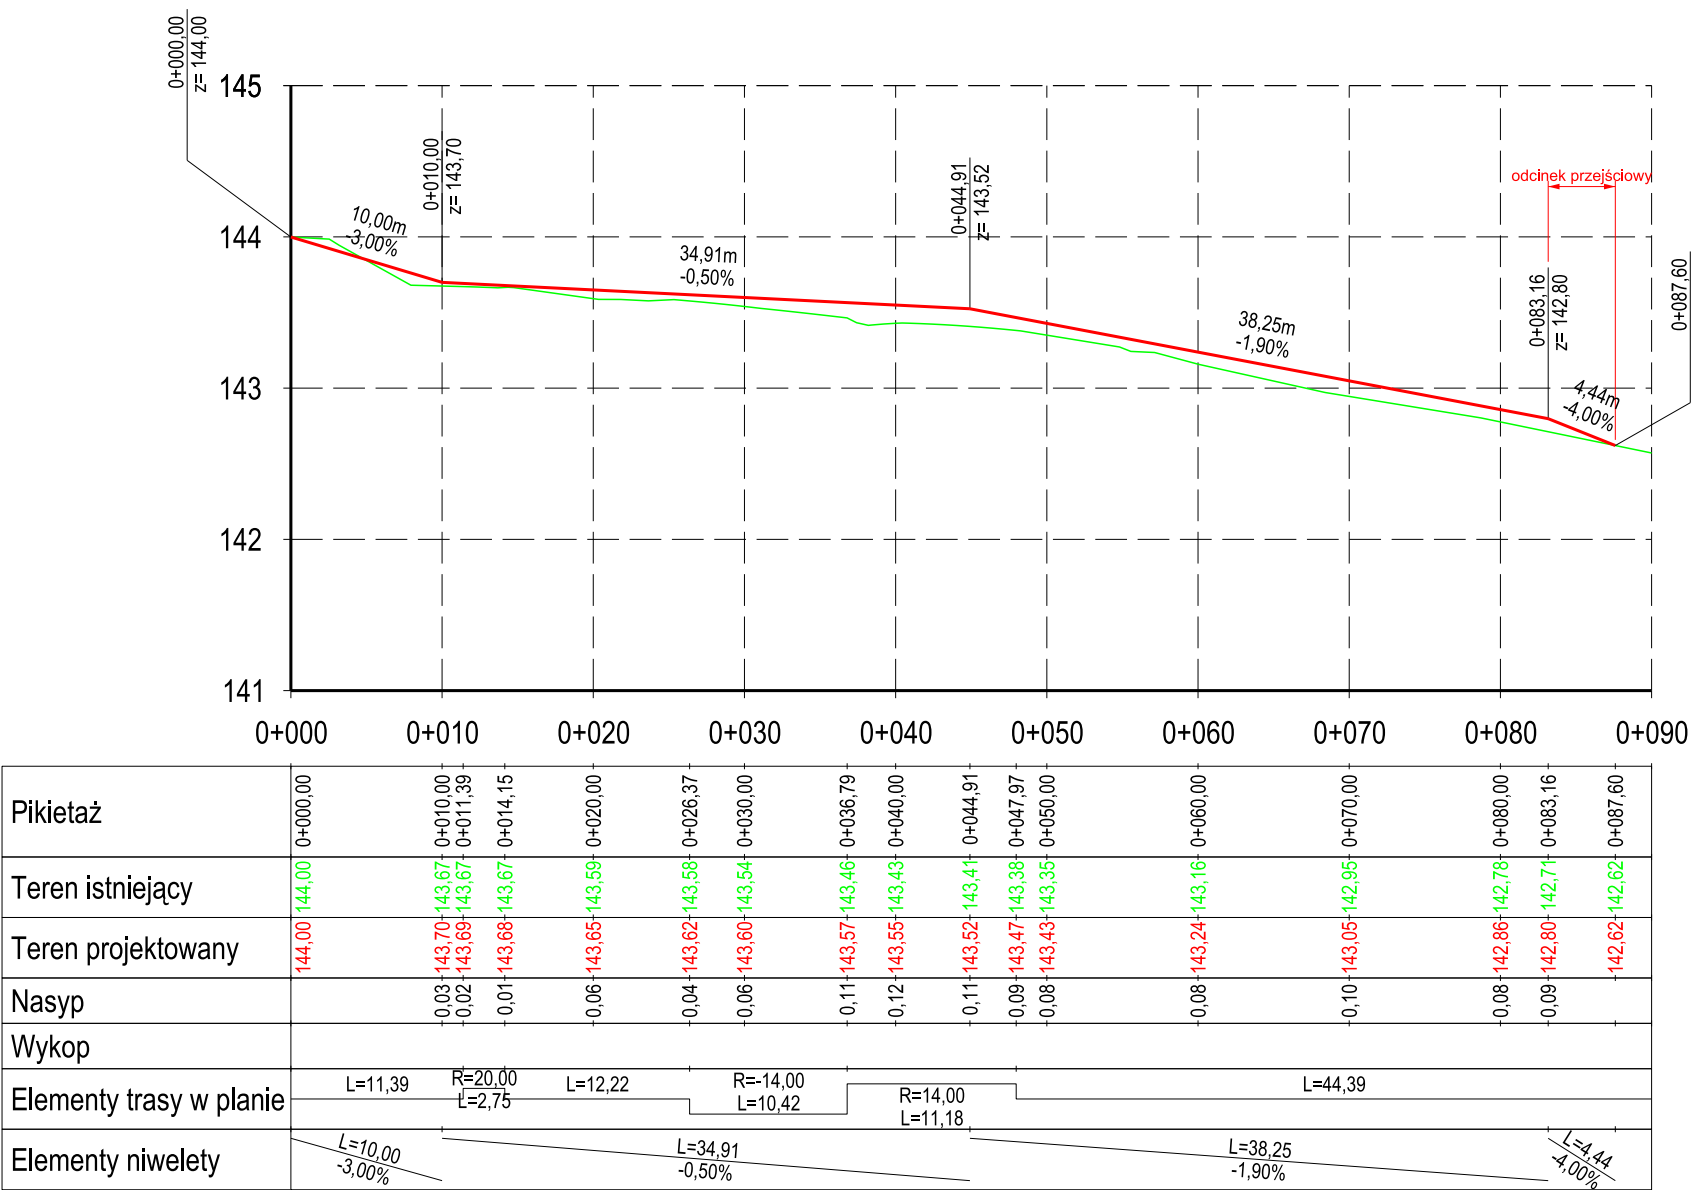

Profil podłużny drogi wewnętrznej - skala 1:500/50



inwestor / zamawiający: Zarząd Nieruchomości Miejskich w Brzegu ul. Chrobrego 32 49-300 Brzeg			jednostka projektowa: Michał Kaniowski ZDP-W "Ardro" ul. Olszewskiego 176/2 51-648 Wrocław		
nazwa i adres zamierzenia budowlanego: Projekt zagospodarowania terenu dla utwardzenia podwórka między ul. Chodmską ul. Kochanowskiego na działce nr 20/5 AM 2 obręb Południe - etap I					
				tytuł rysunku: przekrój podłużny	
specjalność	funkcja	imię i nazwisko		nr uprawnień	podpis
drogowa	projektant	mgr inż. Michał Kaniowski		93/DOŚ/09	
nr projektu	data	branża		skala	nr arkusza
PR_1905	01.2021	drogowa		1:500/50	1/1
					nr rysunku
					3.0